


- PIANA PIANO SOTTOTETTO scala 1:100 (modificato) -

non soggette ad intervento

— PIANA PIANO PRIMO scala 1:100 (modificato) —

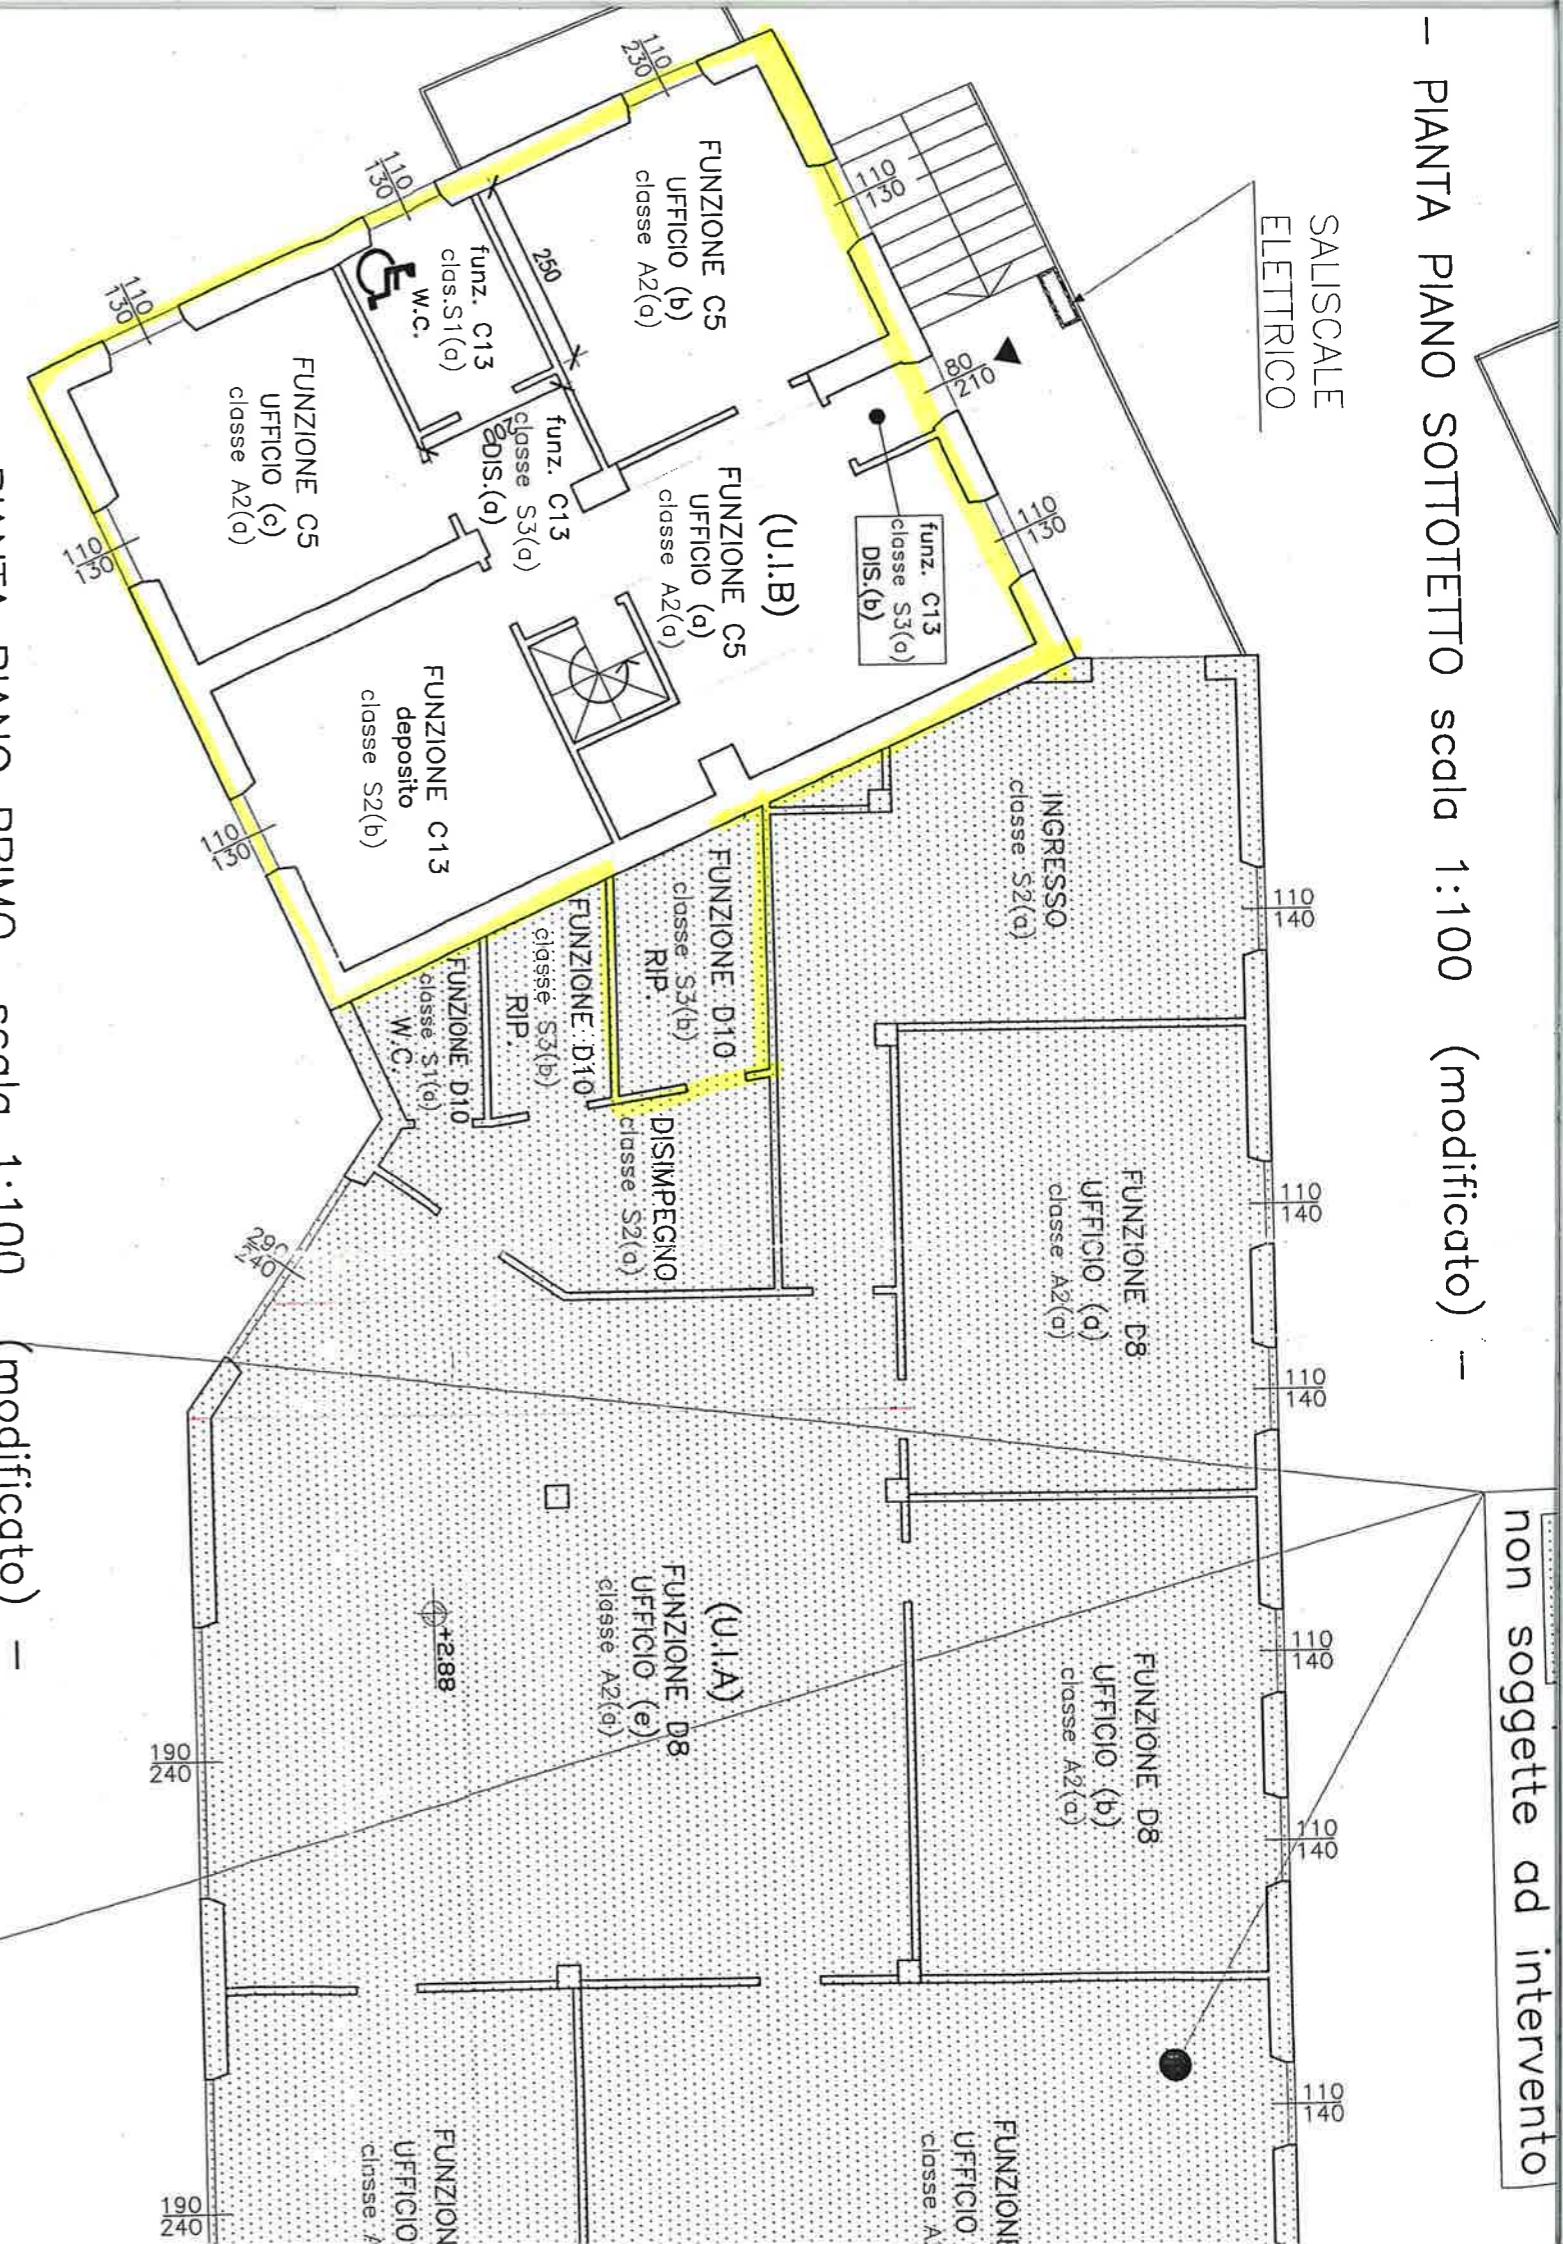

— PIANTA PIANO TERRA scala 1:100 (modificato) —