


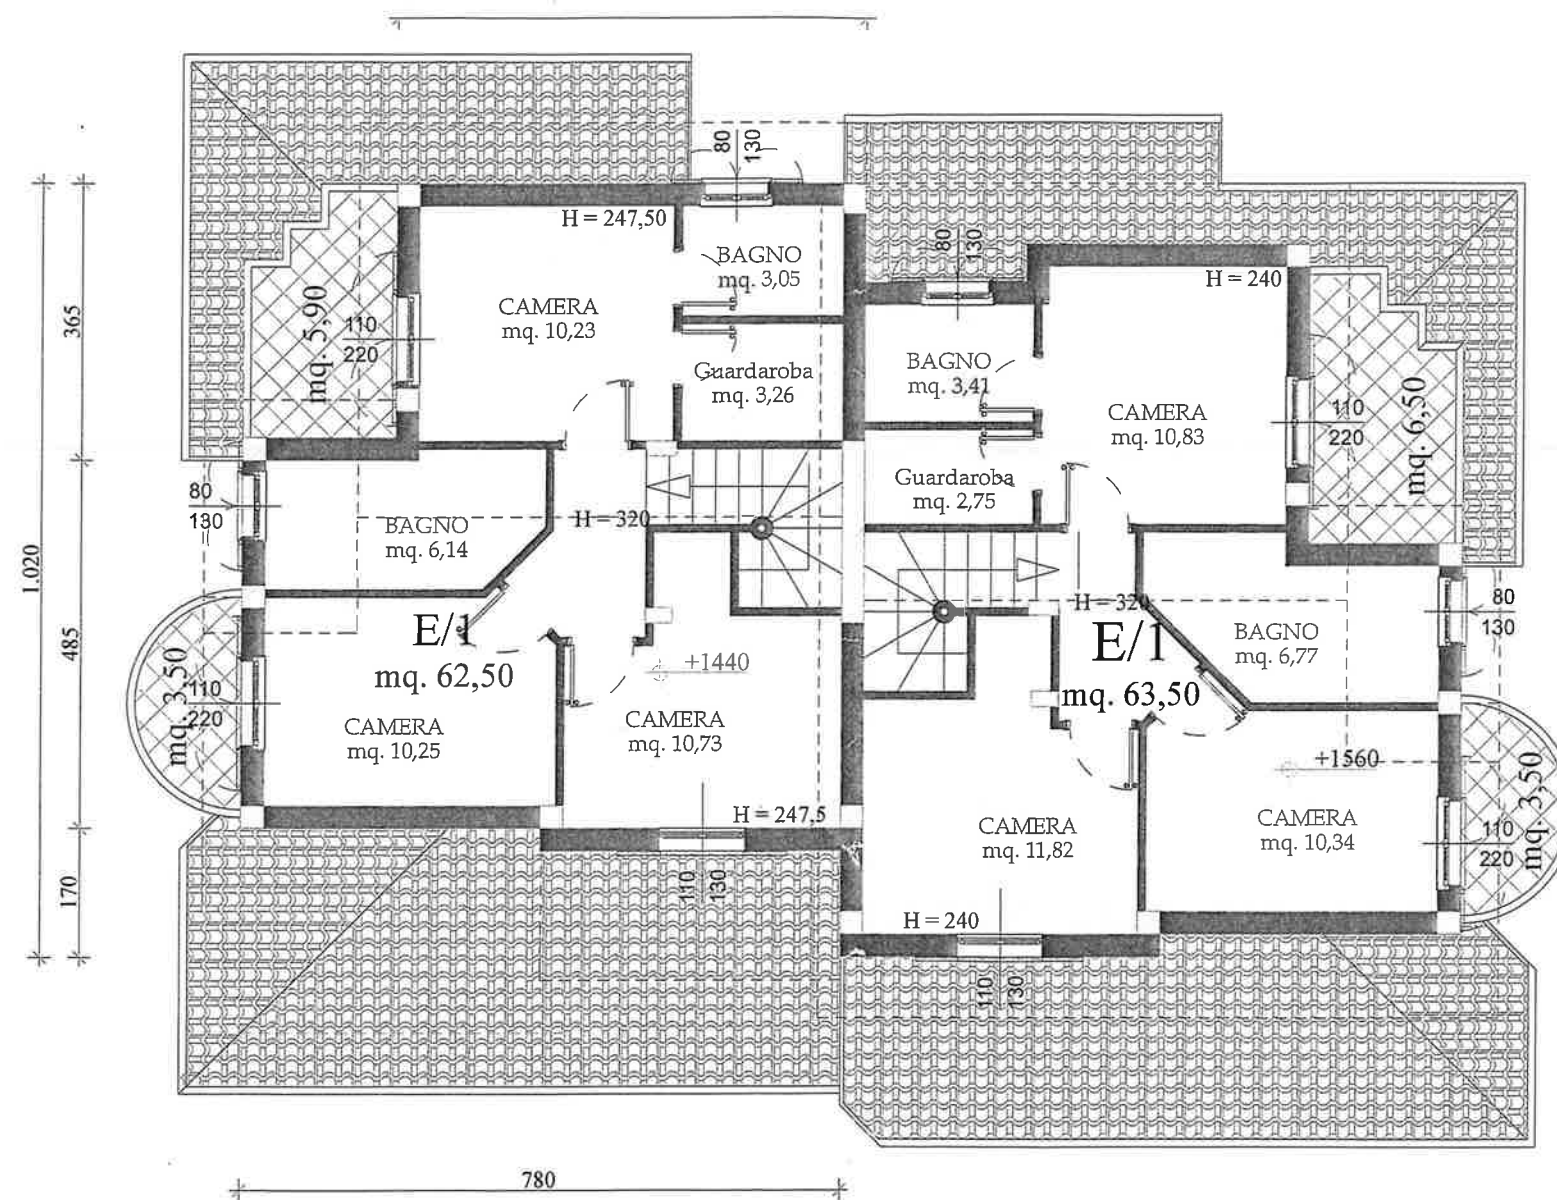

PIANO MANSARDA



Geostudio

PROGETTAZIONE E CONSULENZA
Strada Genghe di Atto, 136 47892 Acquaviva - RSM -
Tel/Fax: 0549/911342 - CELL : 331/6653942 - 334/1143448
e-mail: geom.calbucci@alice.it - geom.bertuccini@gmail.com

Tecnici : Calbucci geom. Gianluca - Bertuccini geom. Massimo

Proprietà':

Oggetto: Planimetrie in scala 1:200.

Data: Febbraio 2016

