
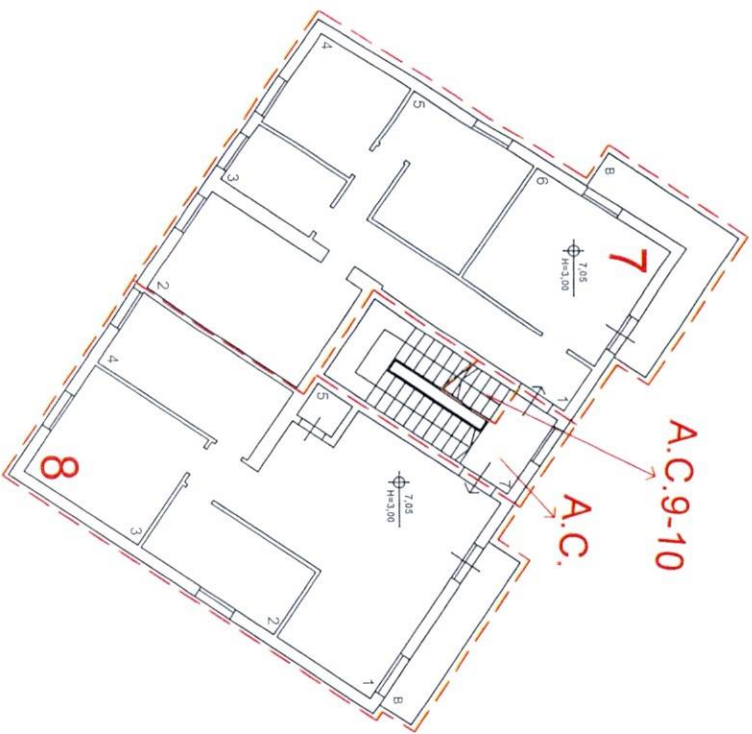


REPUBLICA DI SAN MARINO CATASTO FABBRICATI			
Foglio	Via o località		n.r. XX
29	via 28 Luglio		n.r.
Particella	via		n.r.
71	via		n.r.
Piano	via		n.r.
P. II.			n.r.
Scheda N.	ACCERTAMENTO U.T.C.		
5778A	21/07/2020		
			Ufficio Tecnico del Catasto -R.S.M.-

PLANIMETRIA SCALA 1:1000

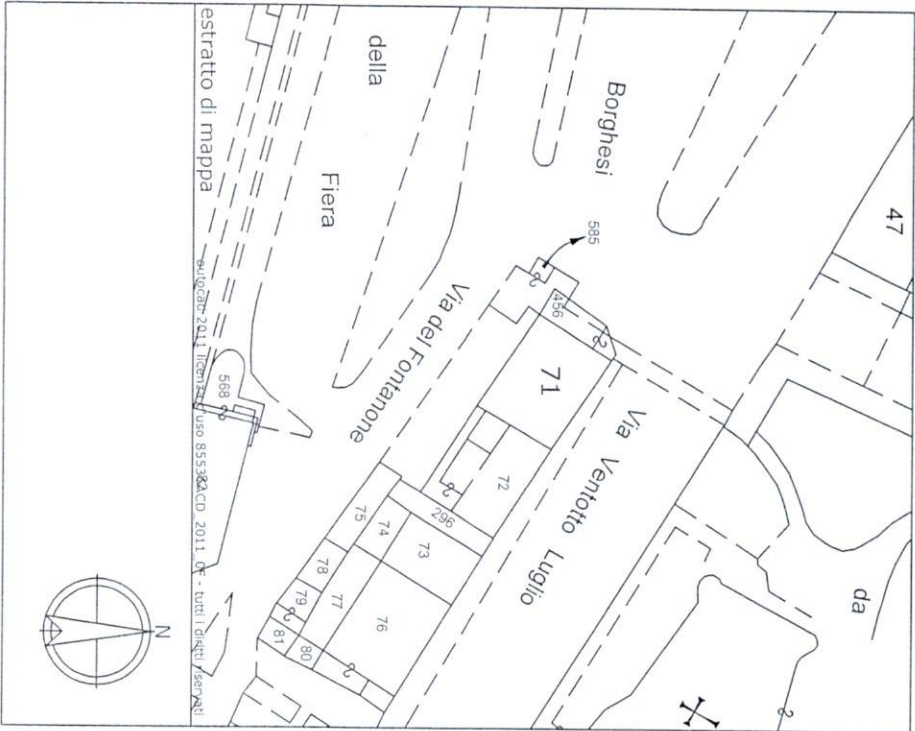

UFFICIO TECNICO DEL CATASTO
E CARTOGRAFIA
Dipartimento Territorio e Ambiente

17 LUG 2025

Imposta di bollo assolta in modo virtuale
e diritti catastali riscossi
Quietanza N°... 2021... del 17/7/25