
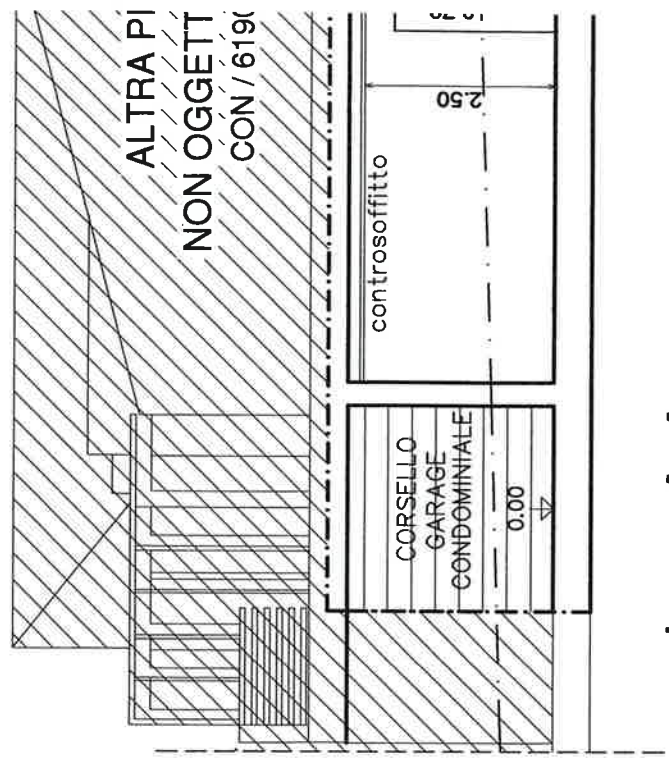



sezione B-B

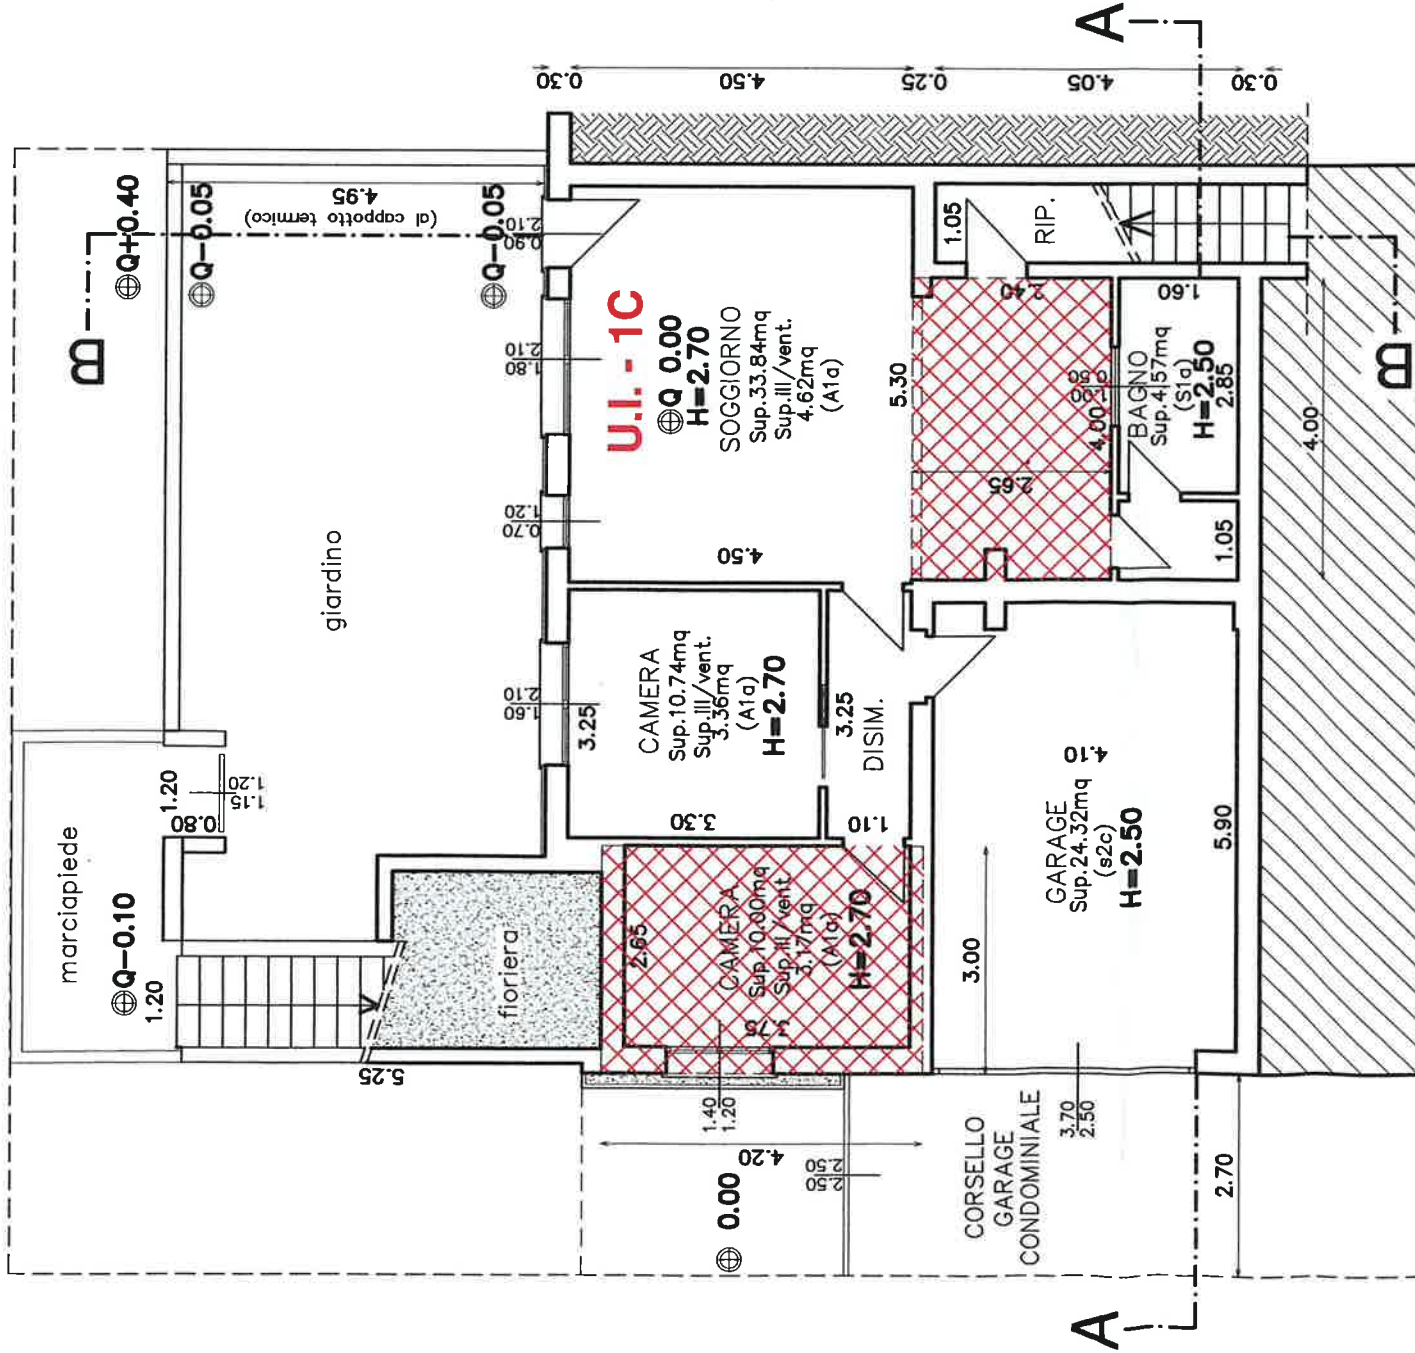

sezione A-A

grafo - anal

INCREMENTO DI VOLUME
((4.20x3.00) + (2.65x
CAMBIO DI FUNZIO
(4.20x3.00) + (2.65x

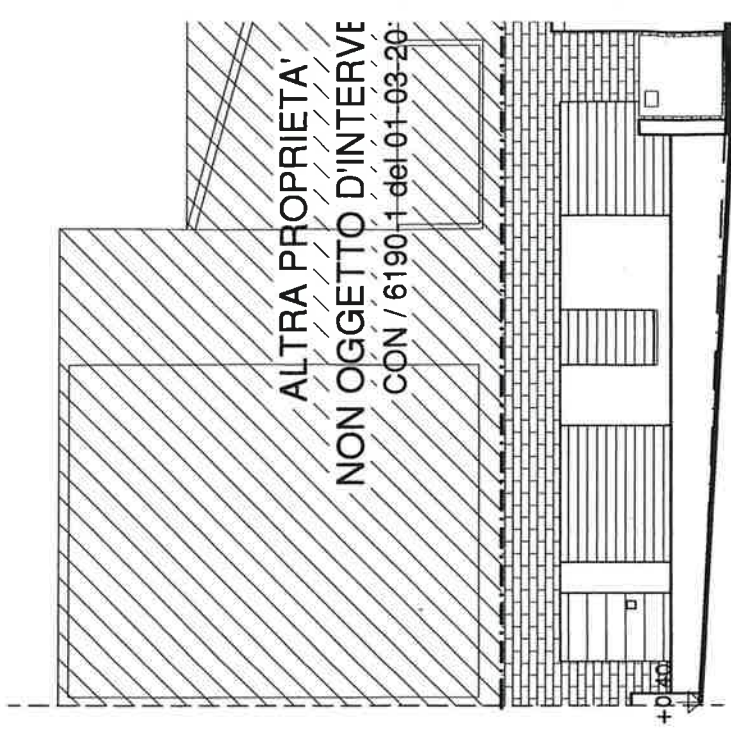

prospetto nord

piano seminterrato