





REPUBBLICA DI SAN MARINO

CATASTO FABBRICATI

Foglio	Via o località	n.r.t.
4	via Giovanni Baronio	30
Particella	via	n.r.t.
	via	n.r.t.
	via	n.r.t.
549		
Piano		
I sotto		
Scheda N.	accertamento UTC	
91A	06/06/2018	

PLANIMETRIA SCALA 1:1000

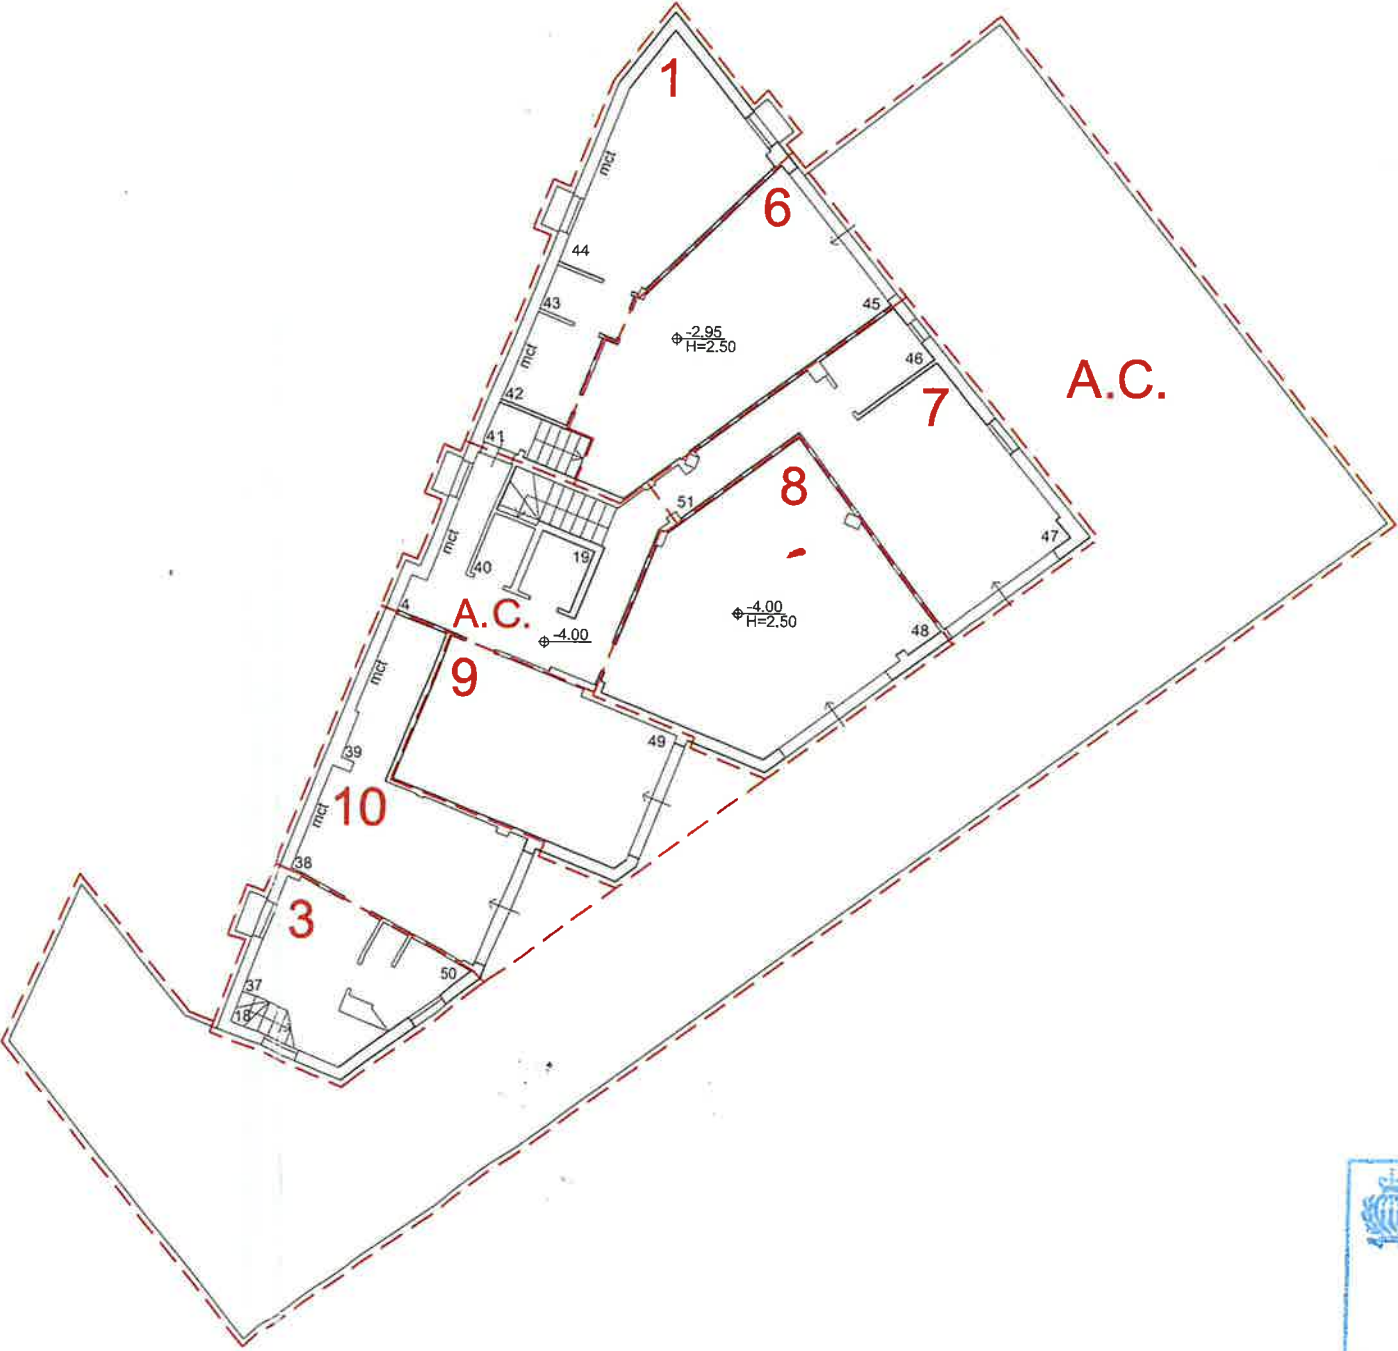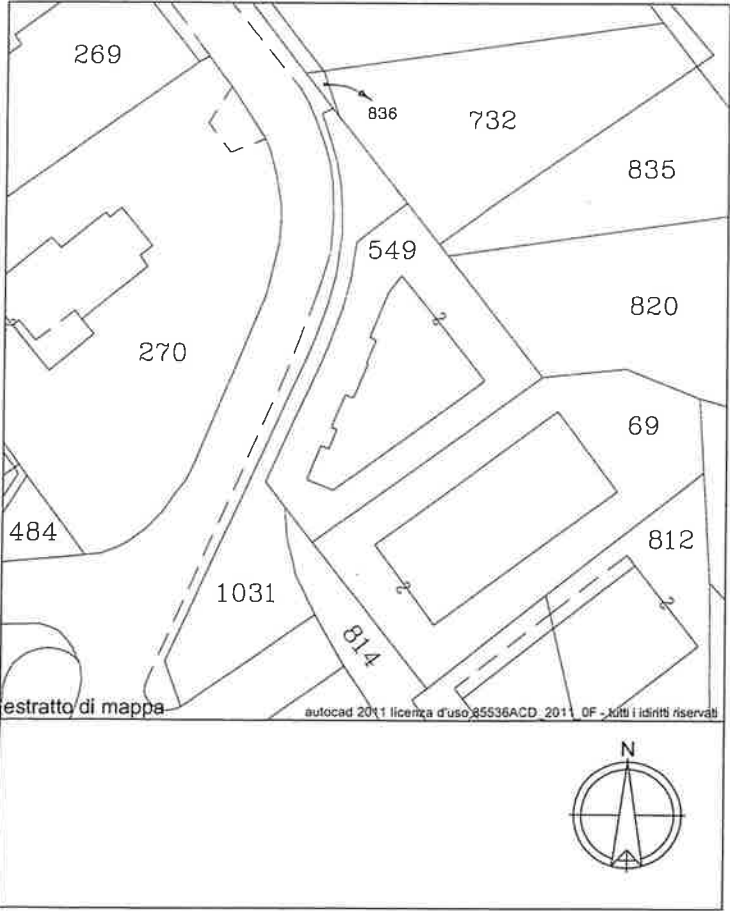



UFFICIO TECNICO DEL CATASTO
E CARTOGRAFIA
Dipartimento Territorio e Ambiente

20 FEB 2023

Imposta di bollo assolta in modo virtuale
e diritti catastali riscossi
Quietanza N° 561 del 20/02/2023