


295 678 383

A

Altra unità immobiliare
NON IN OGGETTO

Altra unità immobiliare
NON IN OGGETTO

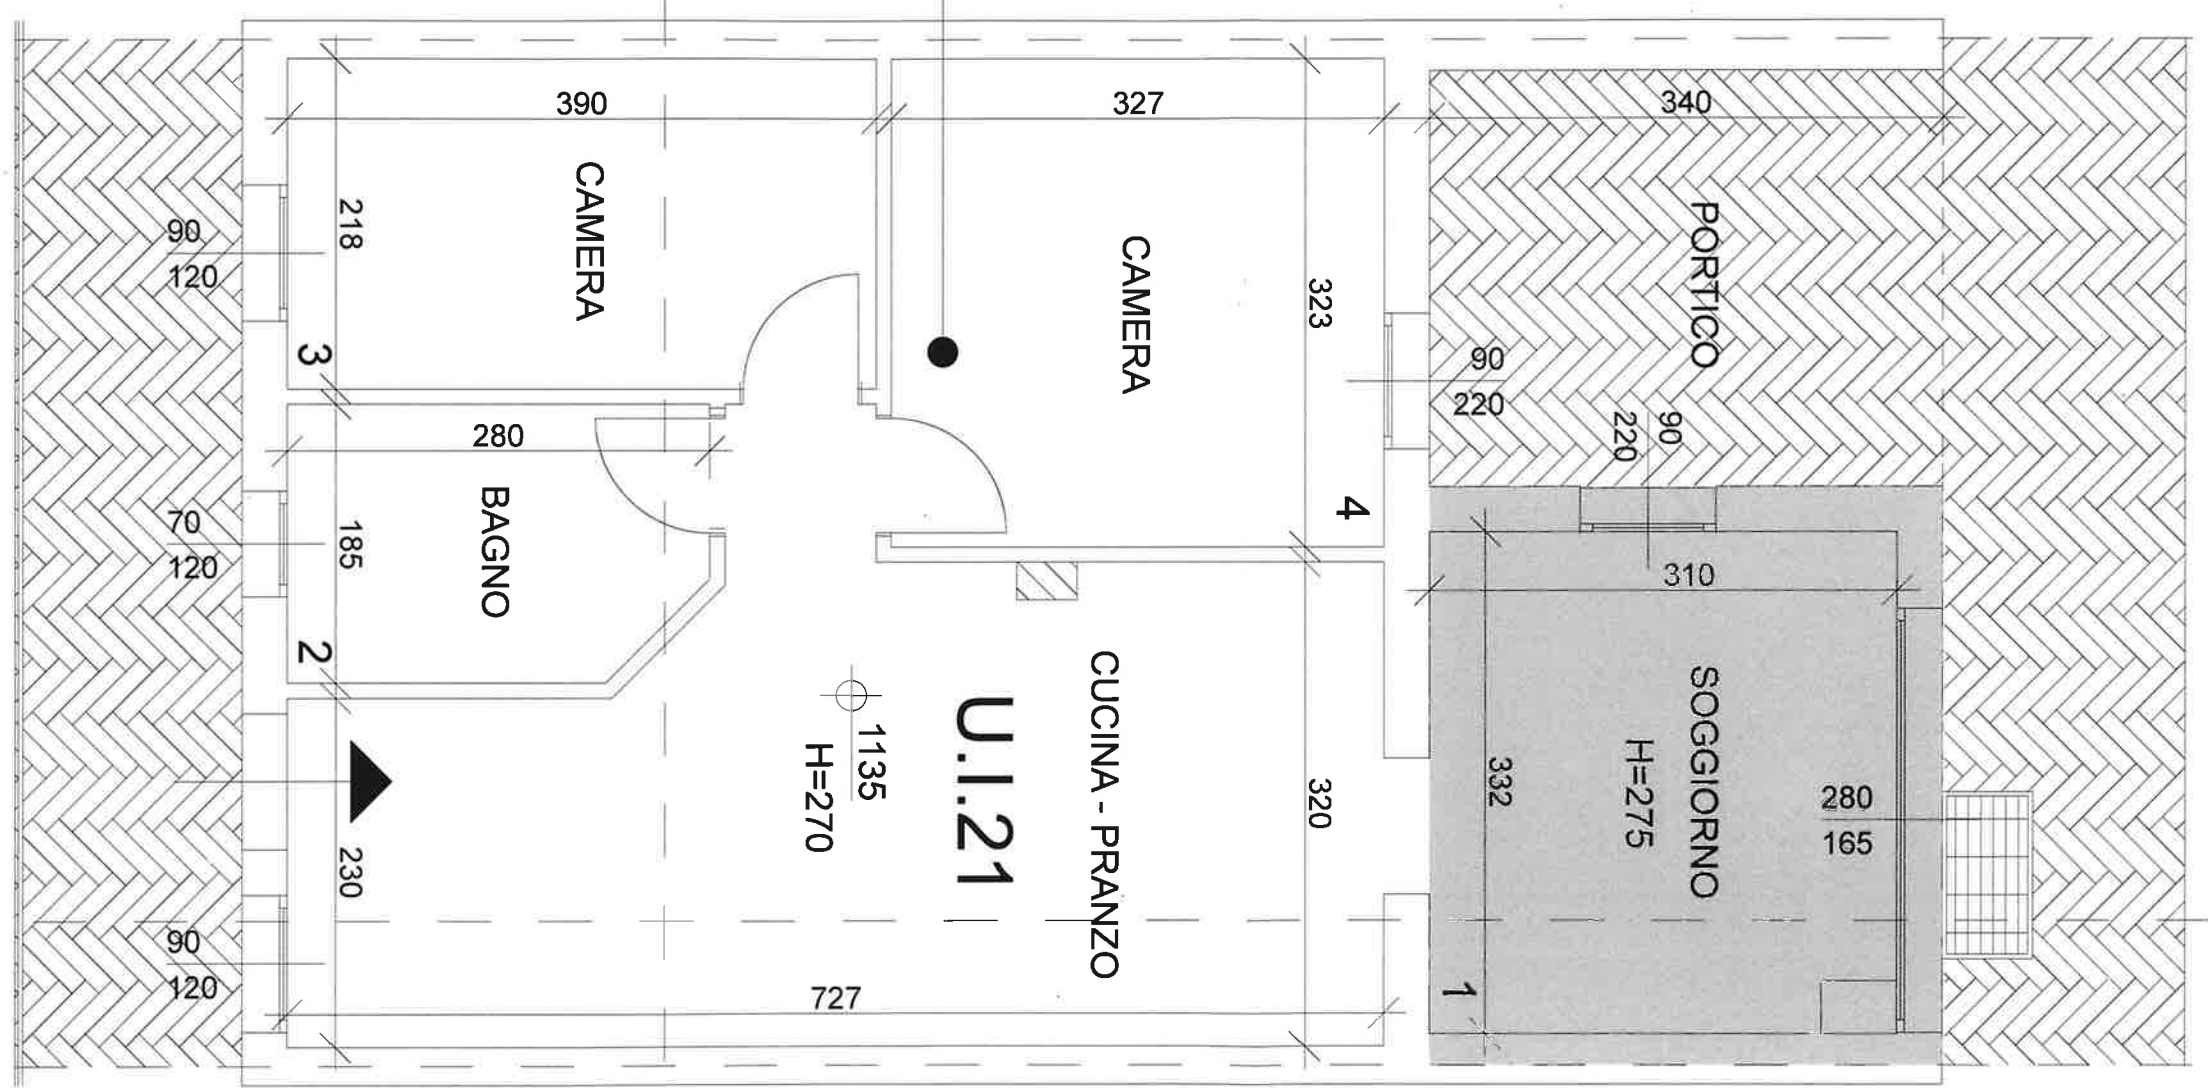

SCALA 1:50