


COPERTURA NON PRATICABILE

COPERTURA NON PRATICABILE

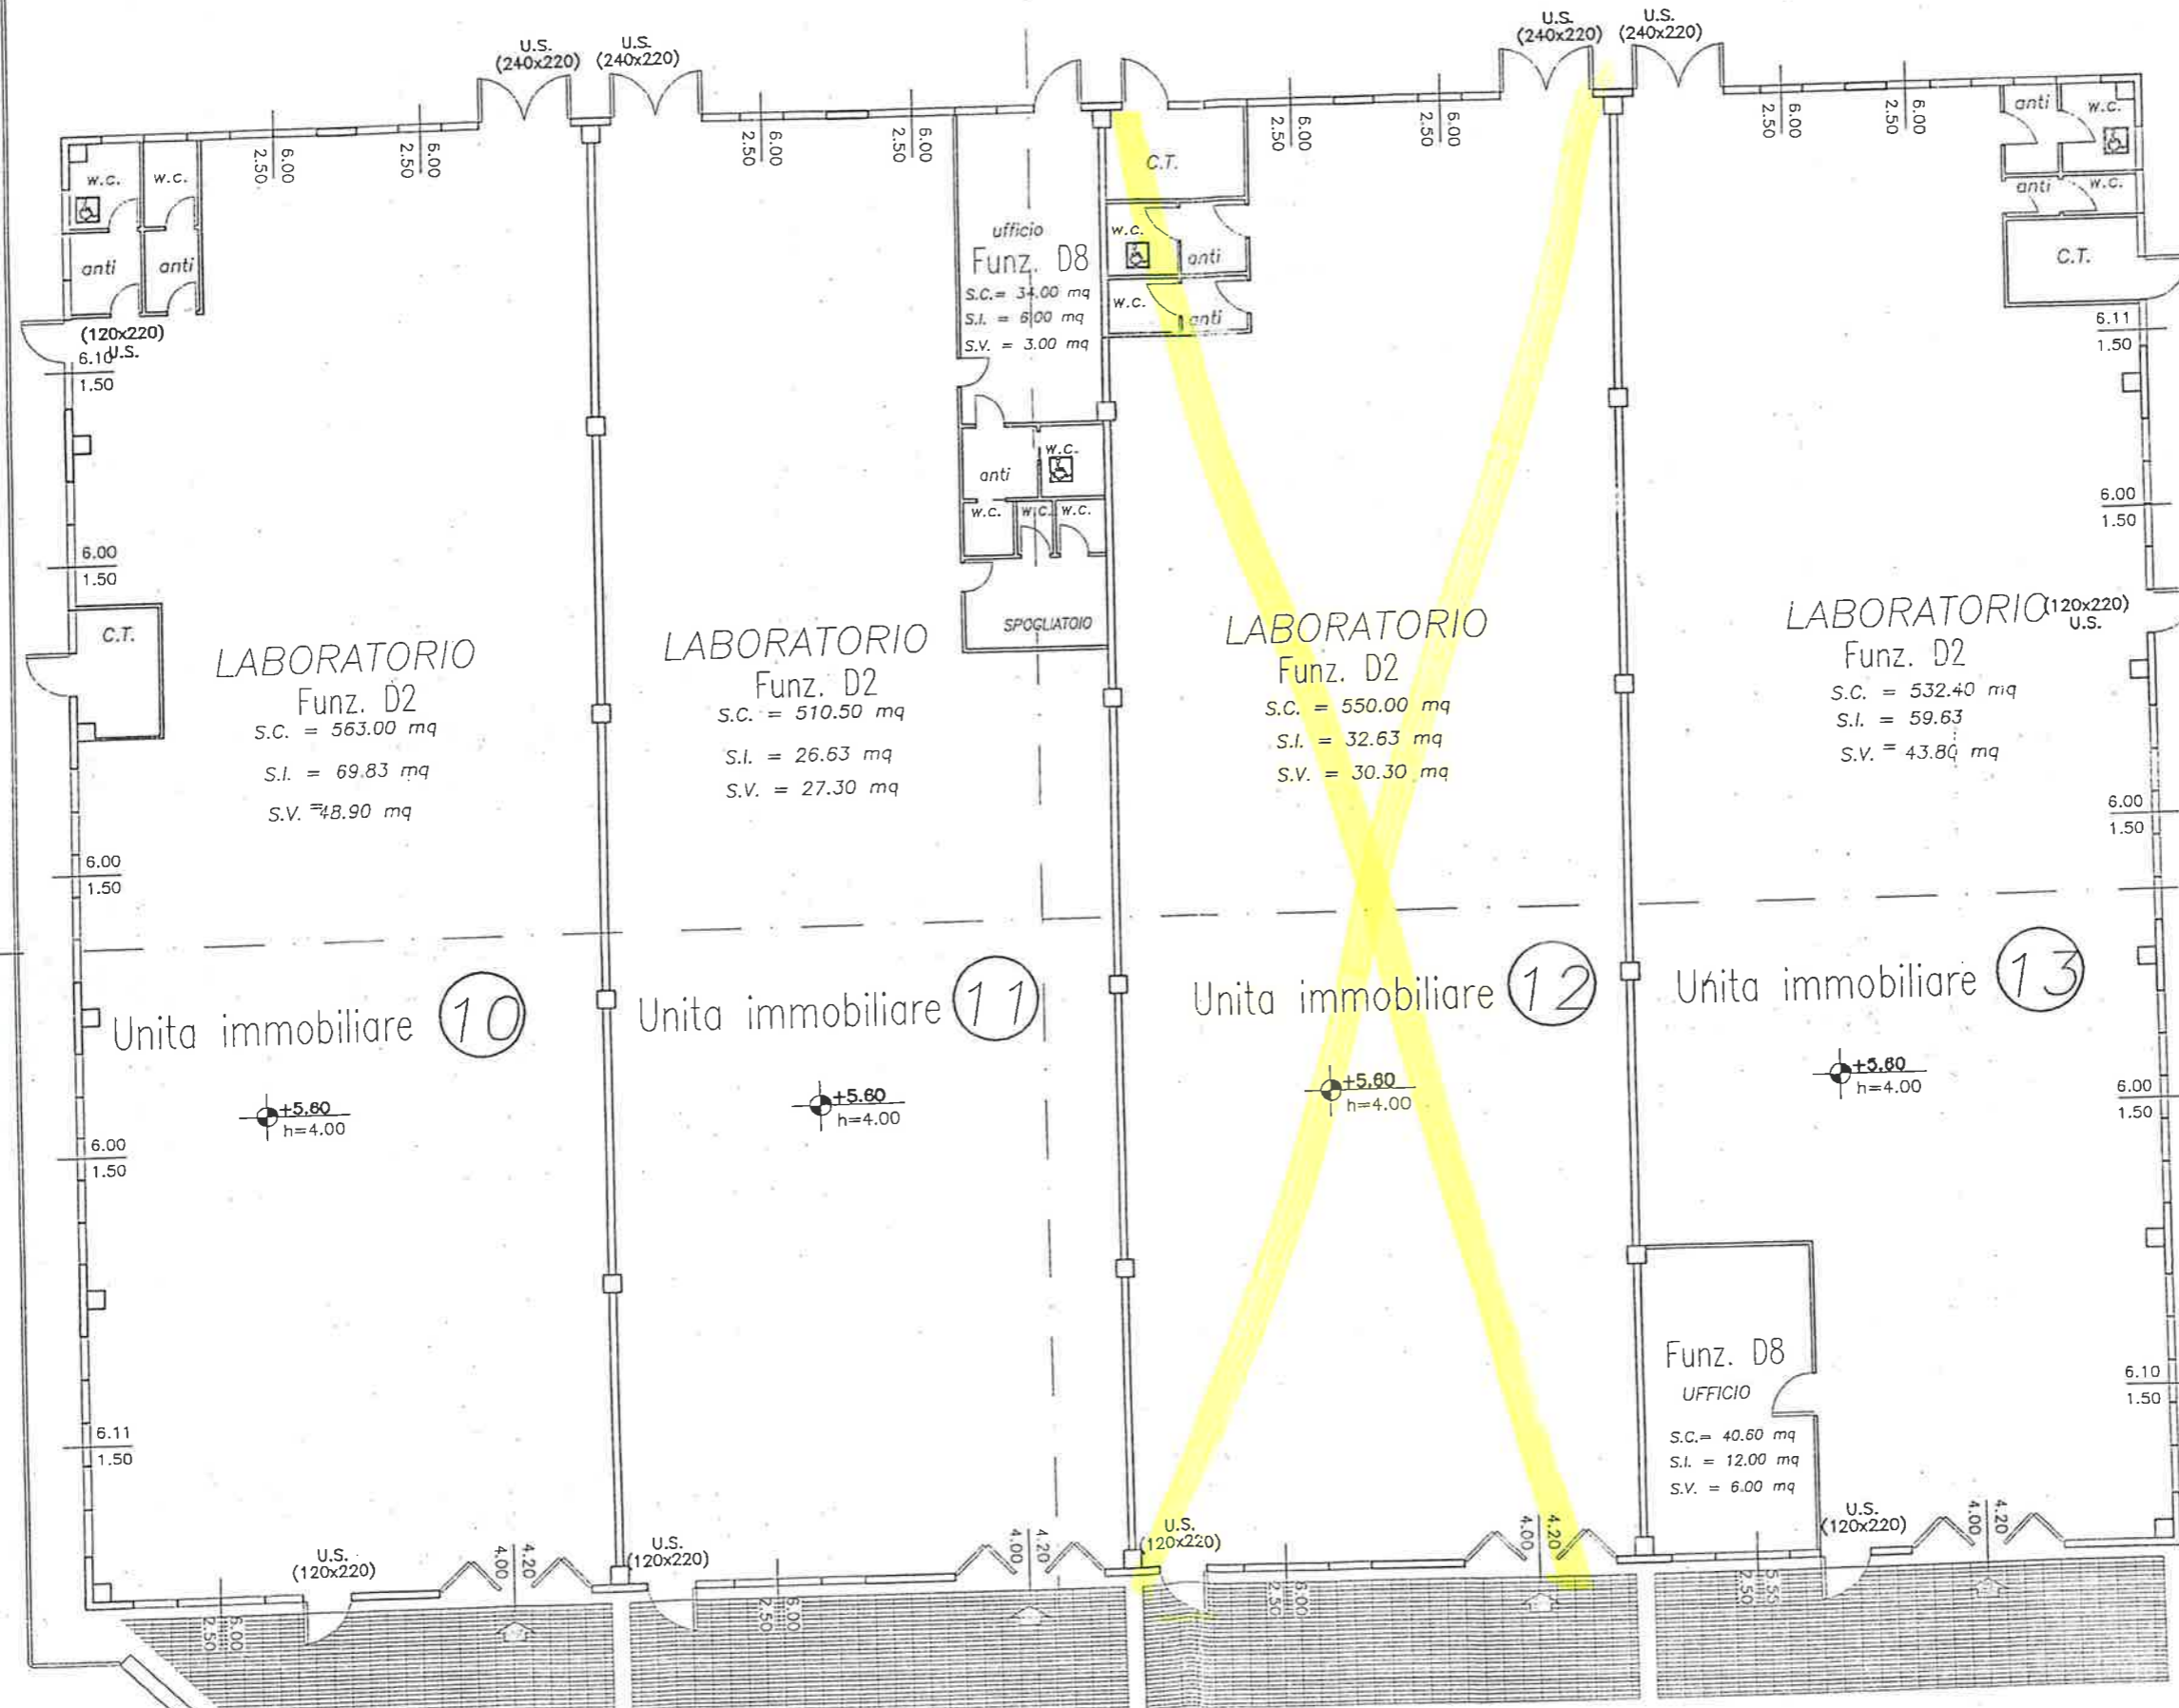

LABORATORIO
Funz. D2
S.C. = 563.00 mq
S.I. = 69.83 mq
S.V. = 48.90 mq

LABORATORIO
Funz. D2
S.C. = 510.50 mq
S.I. = 26.63 mq
S.V. = 27.30 mq

LABORATORIO
Funz. D2
S.C. = 550.00 mq
S.I. = 32.63 mq
S.V. = 30.30 mq

LABORATORIO
Funz. D2
S.C. = 532.40 mq
S.I. = 59.63 mq
S.V. = 43.80 mq

Unita immobiliare 10

Unita immobiliare 11

Unita immobiliare 12

Unita immobiliare 13

+5.60
h=4.00

+5.60
h=4.00

+5.60
h=4.00

+5.60
h=4.00

Funz. D8
UFFICIO
S.C. = 40.60 mq
S.I. = 12.00 mq
S.V. = 6.00 mq

u.i. 11
d2

u.i. 12