




REPUBBLICA DI SAN MARINO

CATASTO FABBRICATI

Via QUERCIA FERITA N° .....

Parrocchia BORGOMAGGIORE .....

"A"

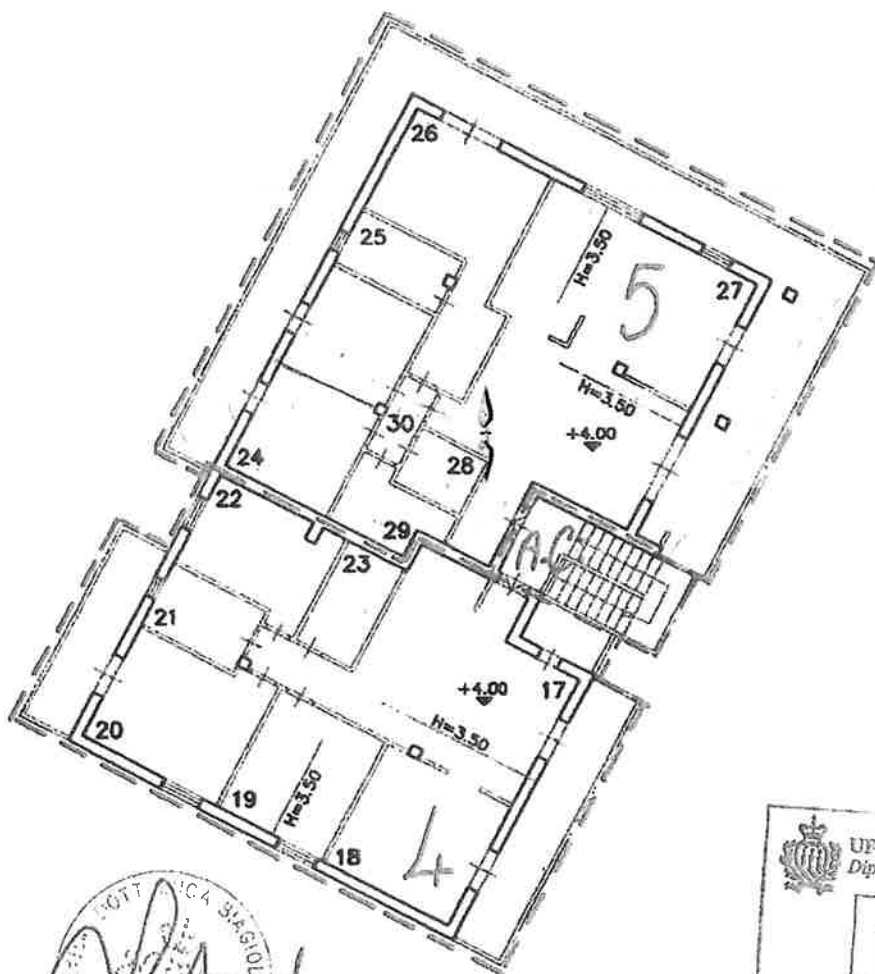

*[Handwritten signature]*

*[Handwritten signature]*



PIANO PRIMO



Scala 1:21







REPUBBLICA DI SAN MARINO

CATASTO FABBRICATI

Via DELLA QUERCIA N°.....  
FERITA

Parrocchia BORGO MAGGIORE

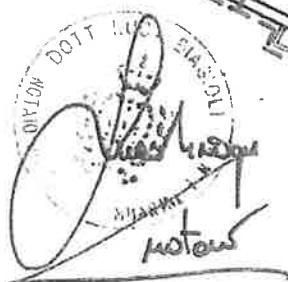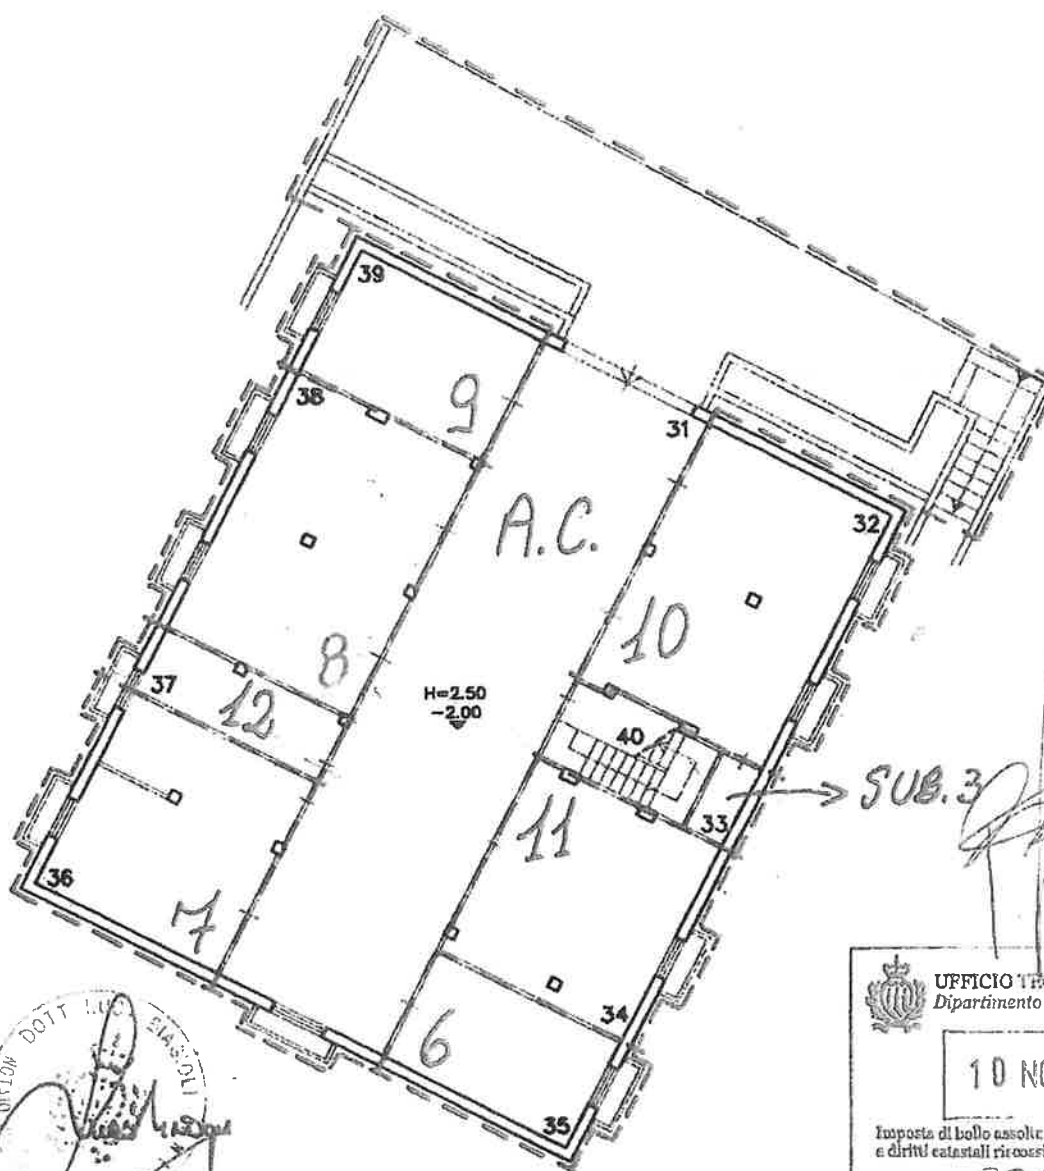

UFFICIO TECNICO DEL CATASTO  
Dipartimento Territorio e Ambiente

10 NOV 2021

Imposta di bollo assolta in modo virtuale  
e diritti catastali riscossi

Quilatanza N° 3245 del 1

PIANO PRIMO SOTTOSTANTE

