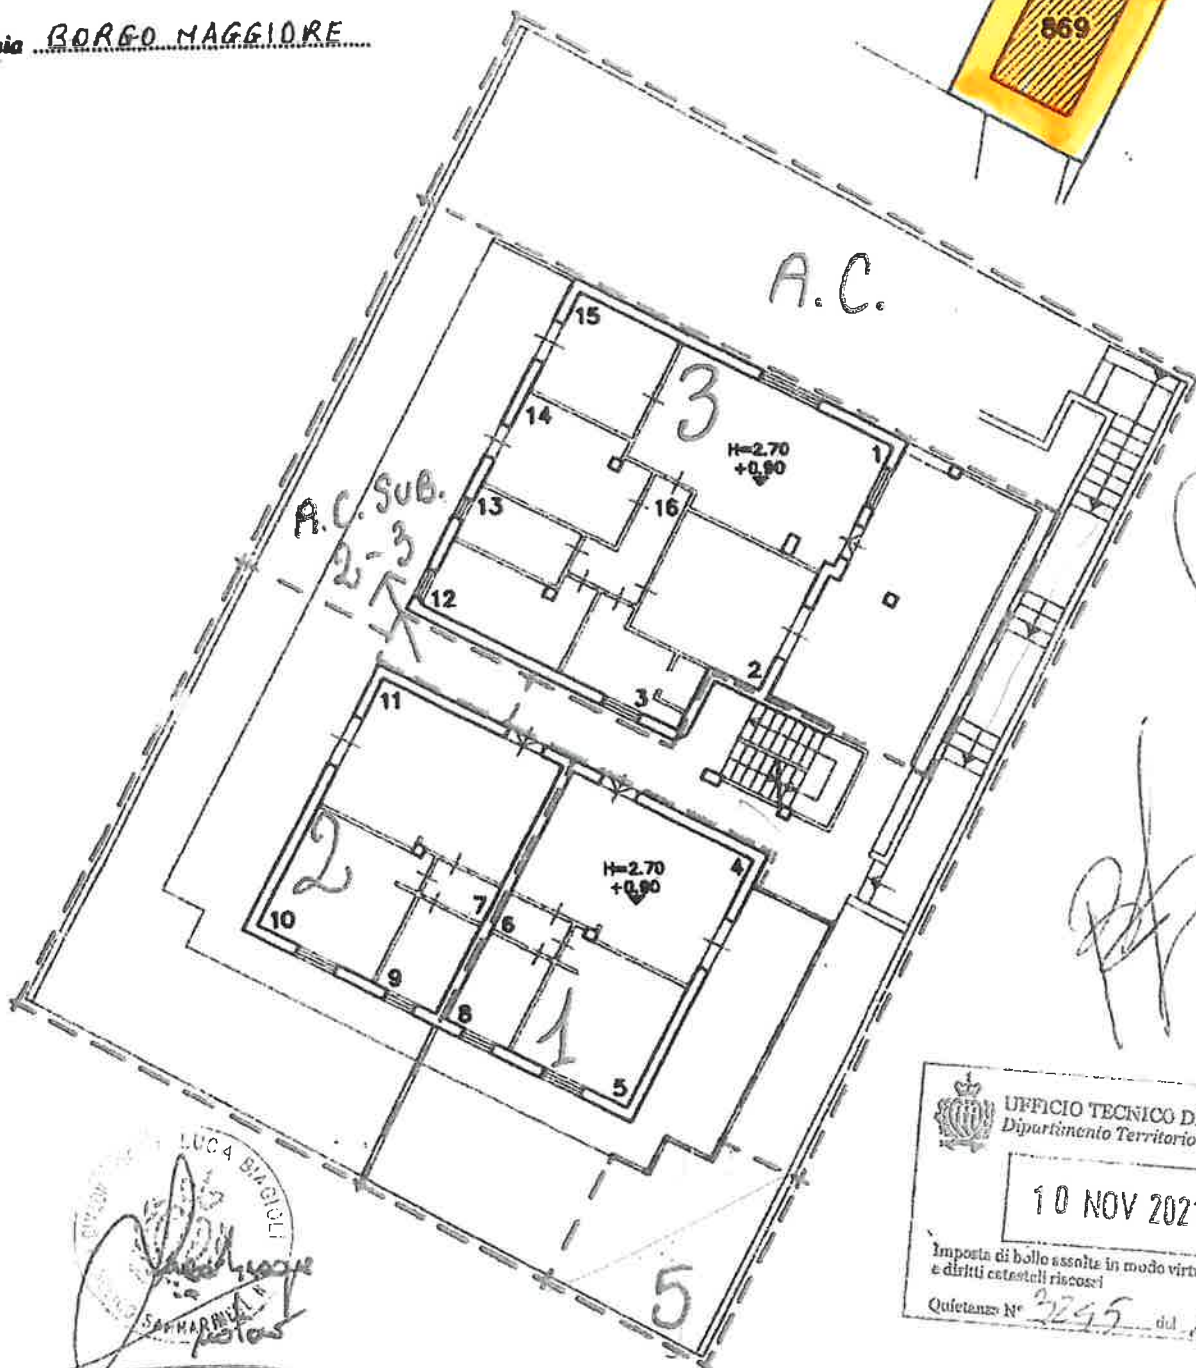


REPUBBLICA DI SAN MARINO

CATASTO FABBRICATI

Via QUERCIA FERITA N°.....Parrocchia BORGO MAGGIORE

PIANO TERRA

UFFICIO TECNICO DEL CATASTO
Dipartimento Territorio e Ambiente

10 NOV 2021

Imposta di bollo assolta in modo virtuale
e diritti catastali riscossi

Quietanze N° 3245 del 1

Scala 1:20

REPUBBLICA DI SAN MARINO
BORGOMAGGIORE
M. MONICO




REPUBBLICA DI SAN MARINO


CATASTO FABBRICATI

Via DELLA QUERCIA N°
FERITA

Parrocchie BORGO MAGGIORE

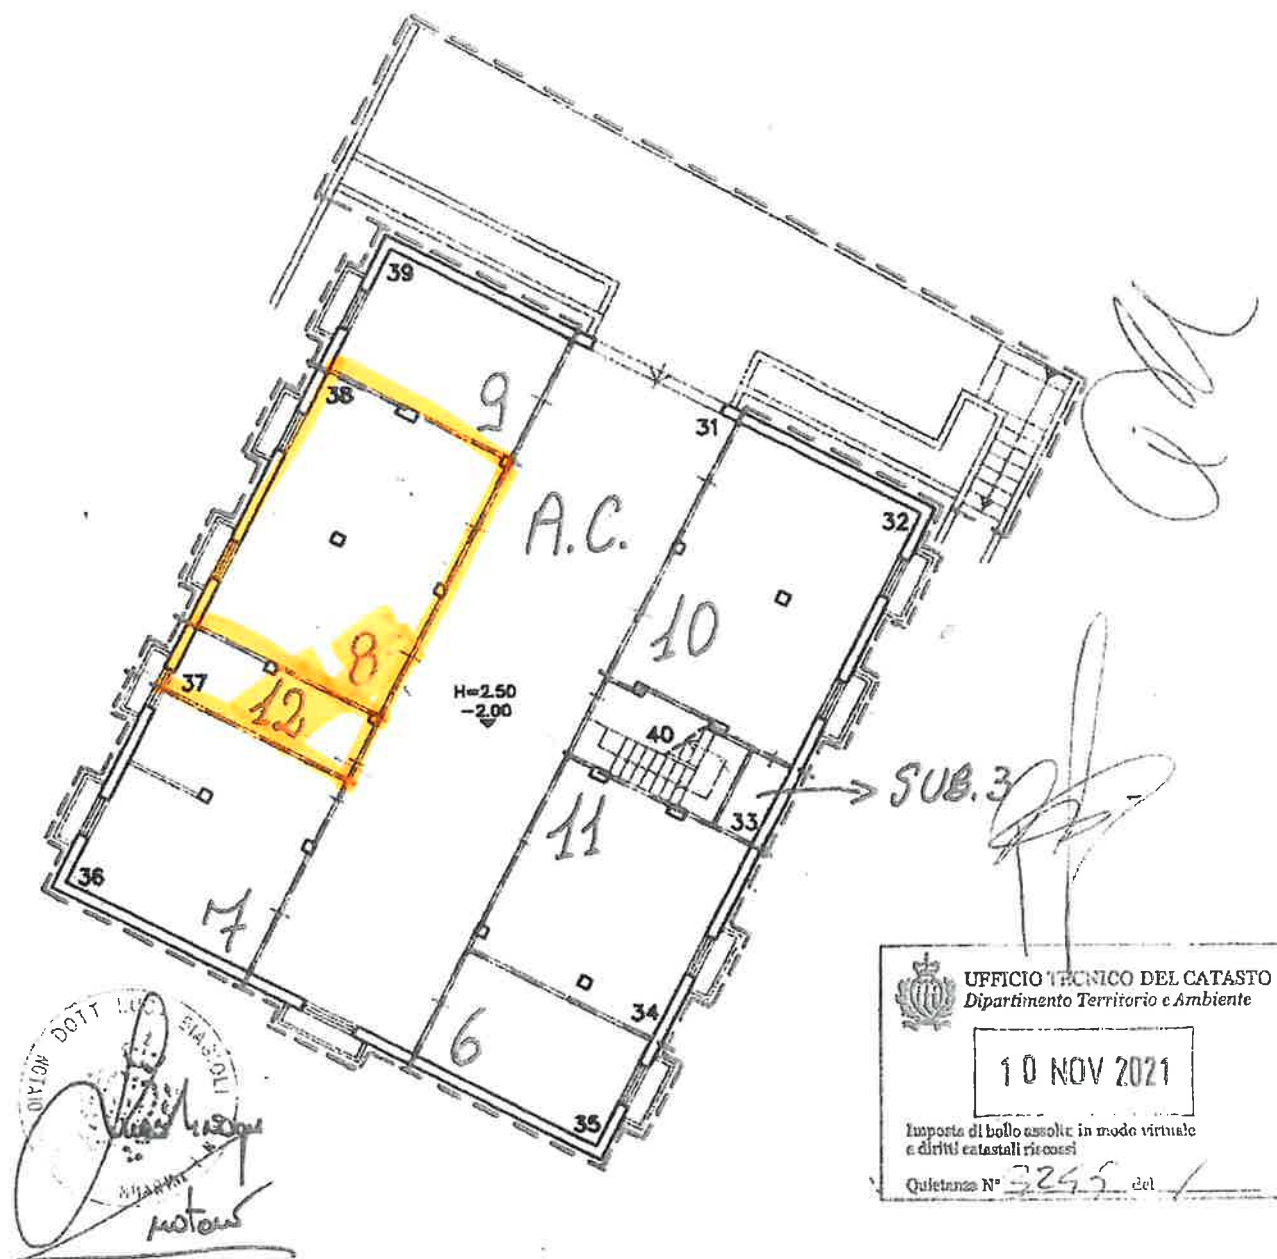

PIANO PRIMO SOTTOSTANTE

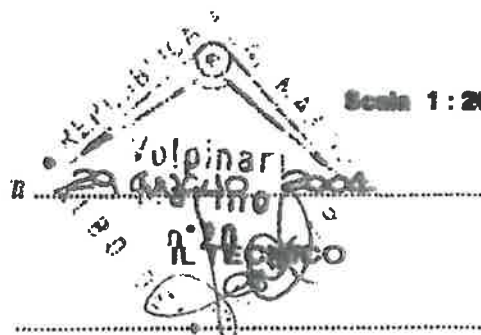




REPUBBLICA DI SAN MARINO

CATASTO FABBRICATI

Via QUERCIA FERITA N°

Parrocchia BORGO MAGGIORE

"A"

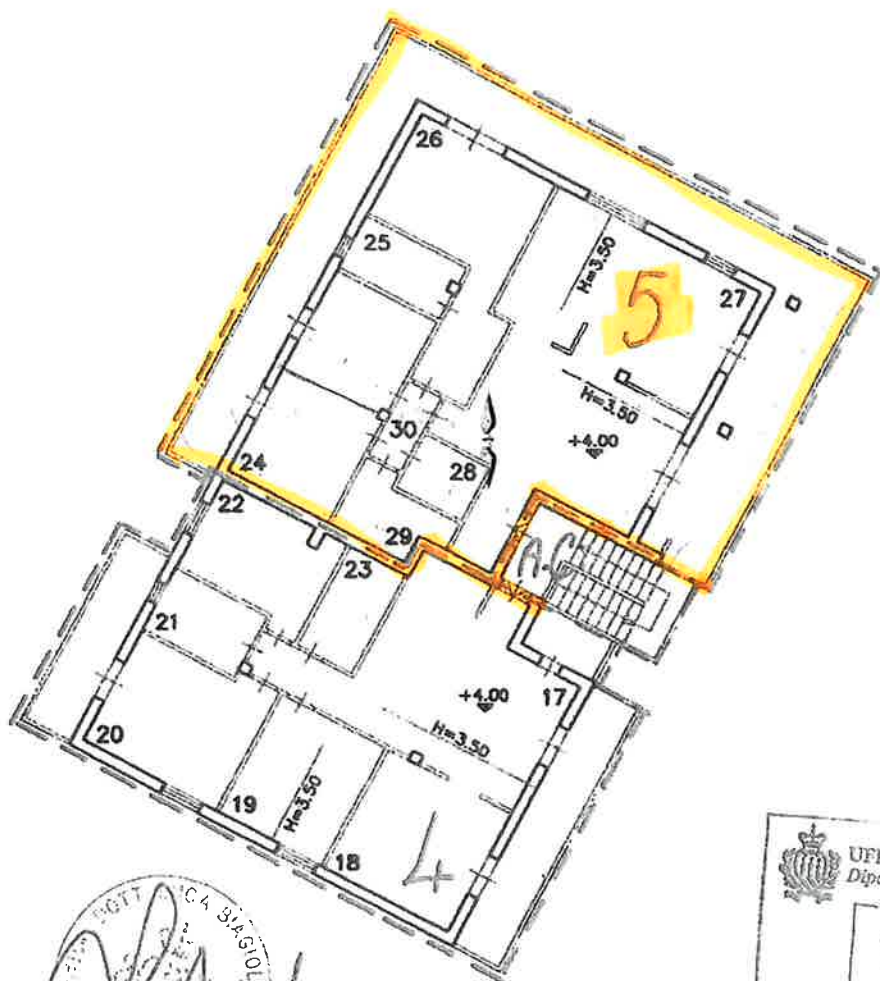

PIANO PRIMO



Scala 1:20

