REPUBBLICA DI SAN MARINO

**CATASTO FABBRICATI**

| | | |
|---|---|---|
| Foglio: 42 | Via o località: via Basilicius | n.ri: 17-19 |
| Particella: 264 | via | n.ri: |
| Piano: Terra | via | n.ri: |
| | via | n.ri: |
| Scheda N.: 643A | ACCERTAMENTO U.T.C.: 23/04/2020 | |

Ufficio Tecnico del Catasto -R.S.M.-

PLANIMETRIA SCALA 1:1000

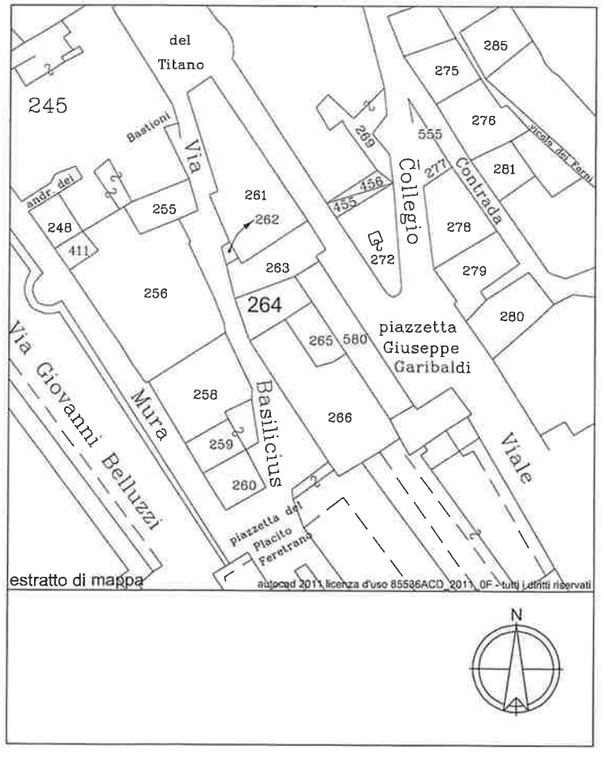


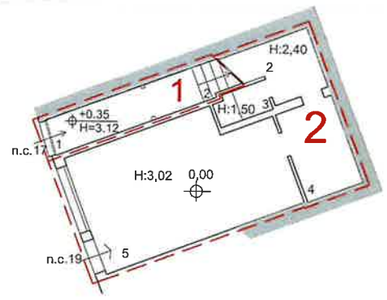


UFFICIO TECNICO DEL CATASTO E CARTOGRAFIA
*Dipartimento Territorio e Ambiente*

15 FEB 2022

Imposta di bollo assolta in modo virtuale e diritti catastali riscossi
Quietanza N° 383 del .....

P.T. SCALA 1:200