





REPUBBLICA DI SAN MARINO

CATASTO FABBRICATI

Foglio	Via o località	n.rif.
59	via Giovanni di Causetta	27
Particella	via	n.rif.
133	via	n.rif.
Piano	via	n.rif.
Scheda N.	Accertamento U.T.C.	
93A	15/09/2017	

PLANIMETRIA SCALA 1:1000

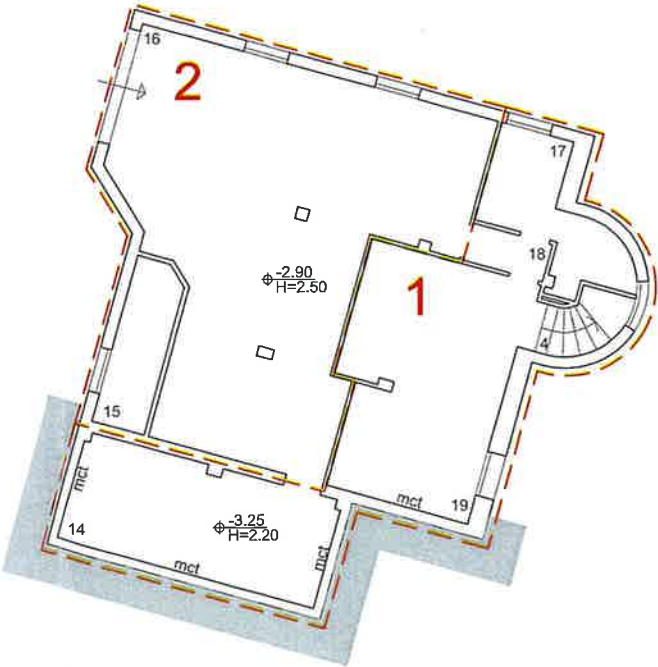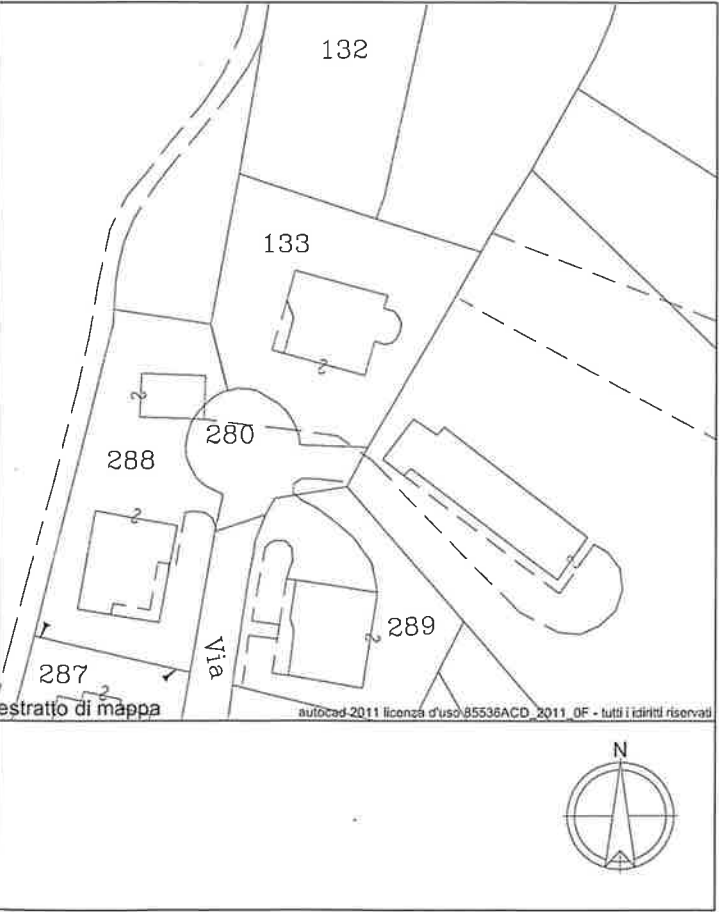



UFFICIO TECNICO DEL CATASTO
Dipartimento Territorio e Ambiente



18 OTT 2019

Imposta di bollo assolta in modo virtuale
e diritti catastali riscossi

Quietanza N. 4494 del 16/10/19

 REPUBBLICA DI SAN MARINO CATASTO FABBRICATI		
Foglio	Via o località	n.ri:
59	via Giovanni di Causetta	27
Particella	via	n.ri:
133	via	n.ri:
Piano	via	n.ri:
Scheda N.	Accertamento U.T.C.	
93A	15/09/2017	

PLANIMETRIA SCALA 1:1000

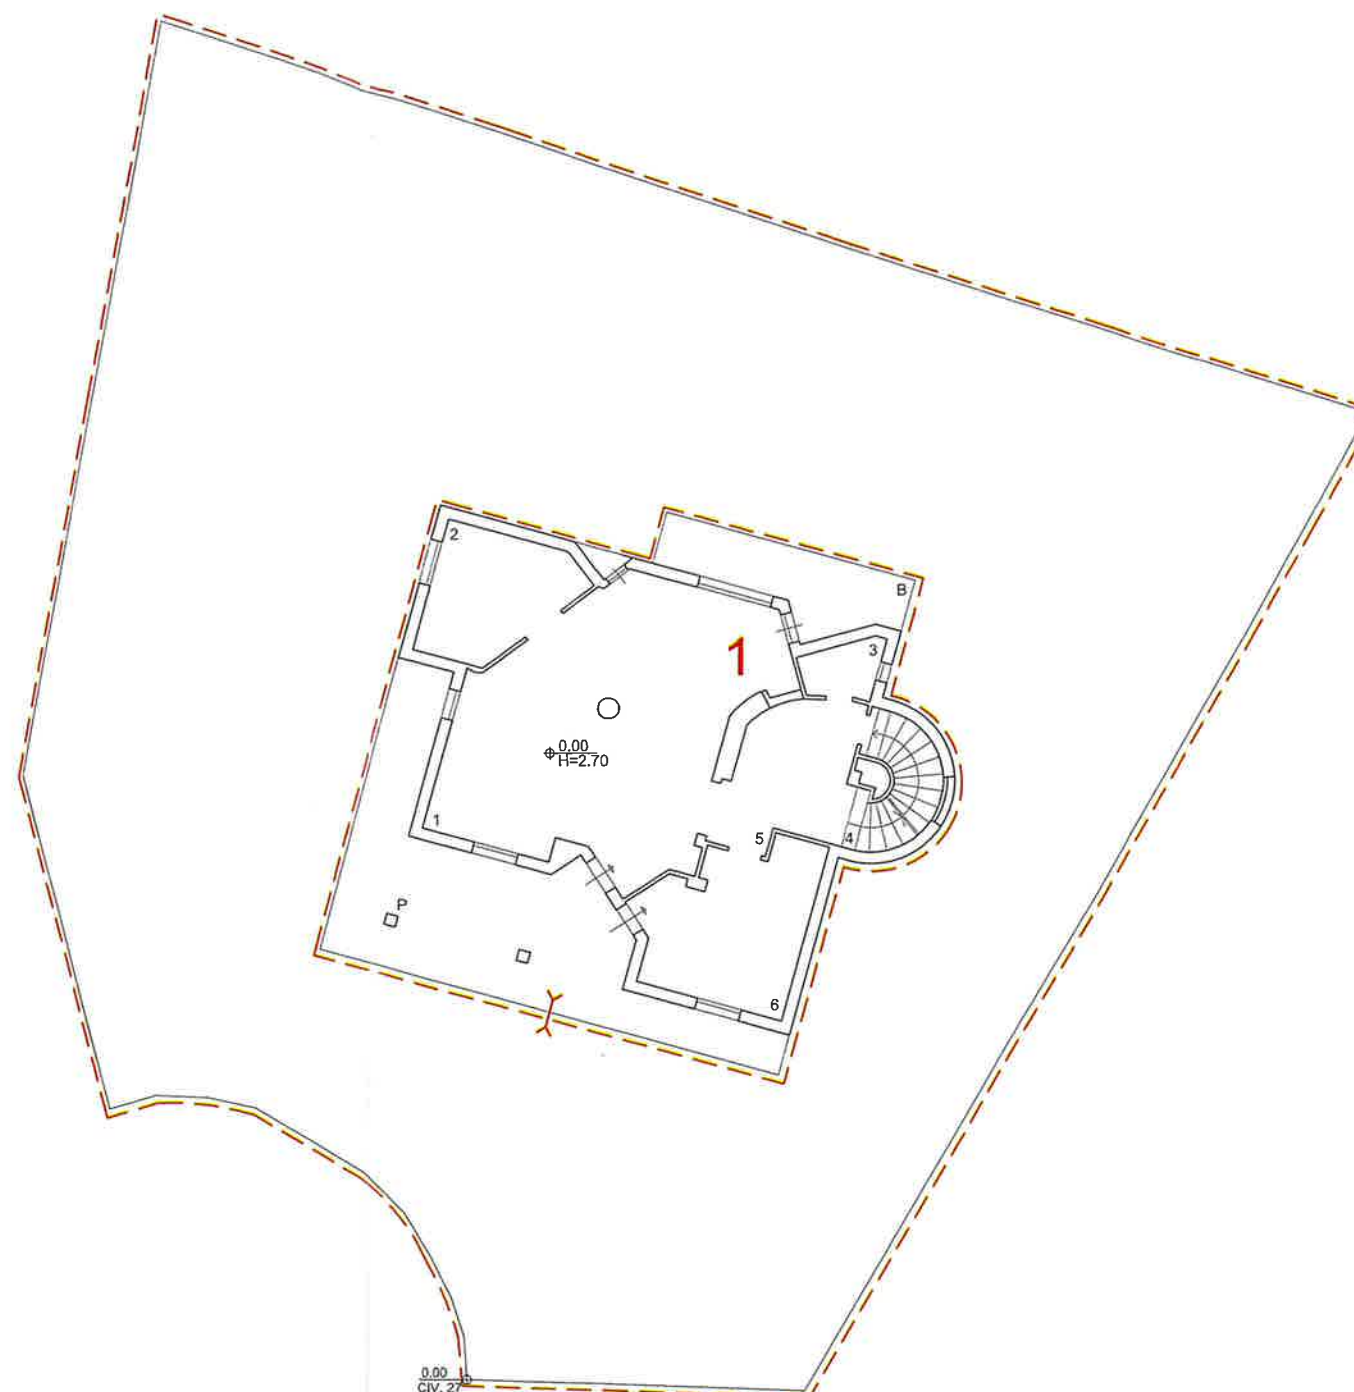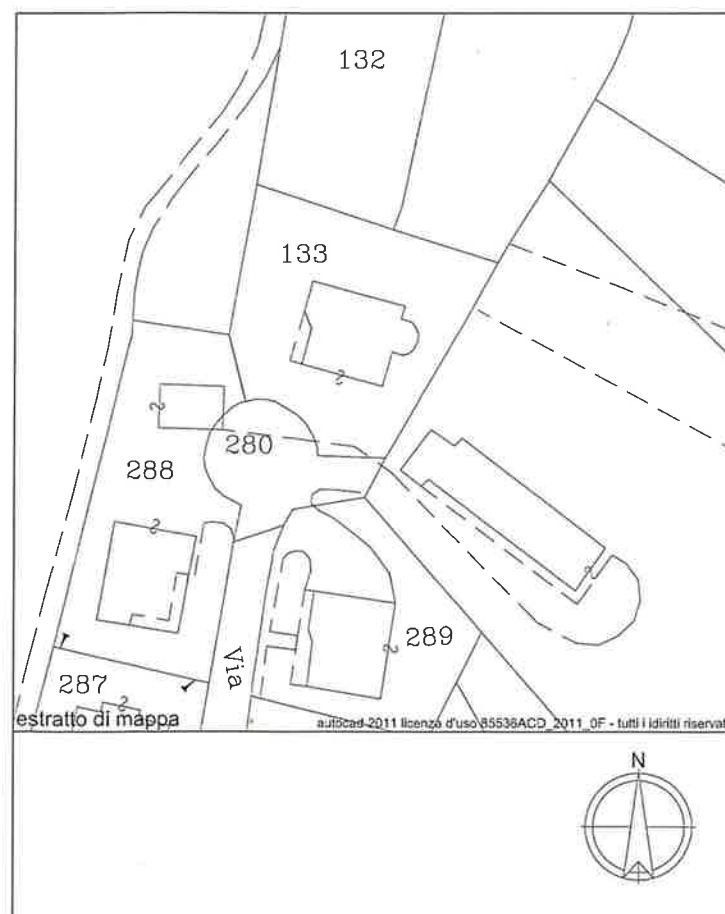

P.T. SCALA 1:200





REPUBBLICA DI SAN MARINO

CATASTO FABBRICATI

Foglio	Via o località	n.ri:
59	via Giovanni di Causetta	27
Particella	via	n.ri:
133	via	n.ri:
Piano	via	n.ri:
Scheda N.	Accertamento U.T.C.	
93A	15/09/2017	

PLANIMETRIA SCALA 1:1000

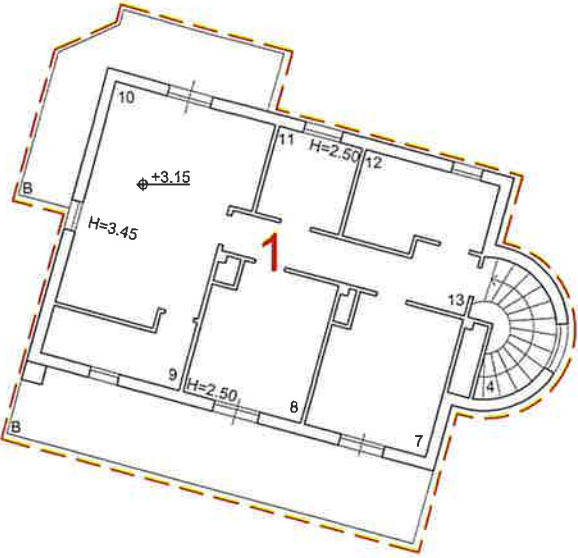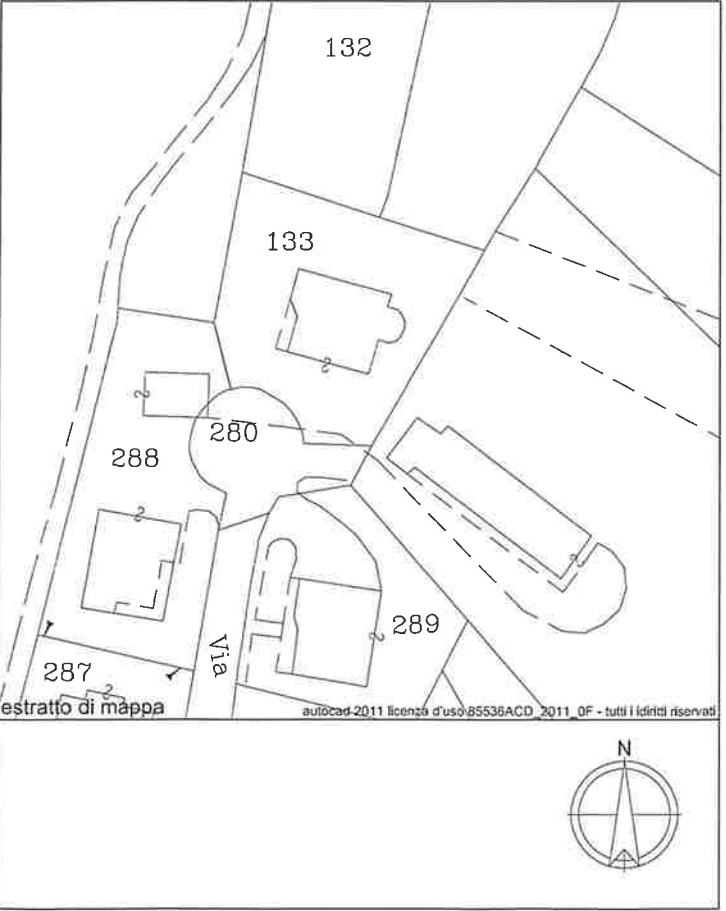



UFFICIO TECNICO DEL CATASTO
Dipartimento Territorio e Ambiente

18 OTT 2019

Imposta di bollo assolta in modo virtuale
e diritti catastali riscossi

Quietanza N° 4494 del 16/10/19