




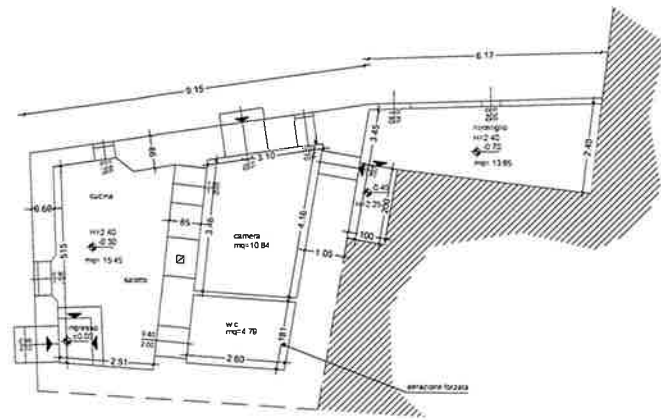


PIANO TERRA (approvato CTE 11326)
scala 1:50

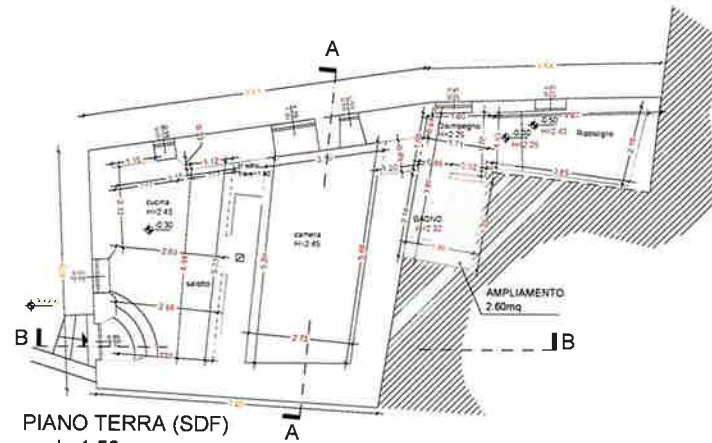


PIANO TERRA (SDF)
scala 1:50

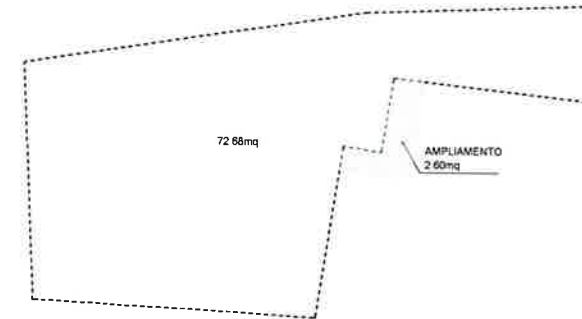


SCHEMA SUPERIFICI P.TERRA

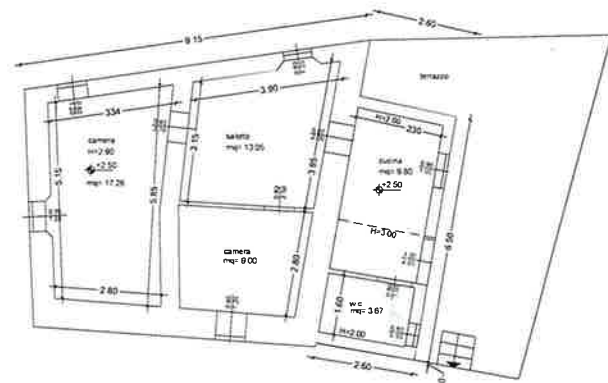


PIANO PRIMO (approvato CTE 11326)
scala 1:50

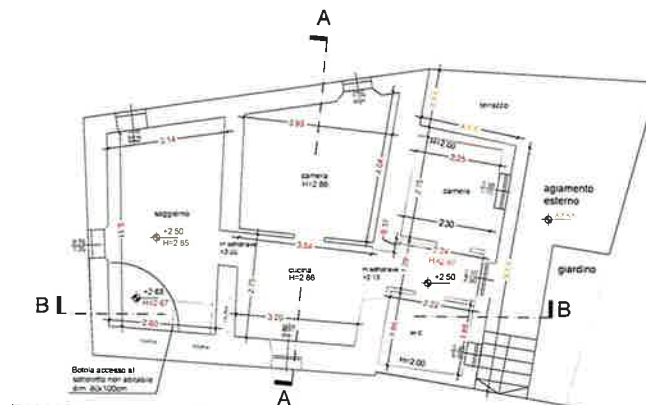


PIANO PRIMO (SDF)
scala 1:50

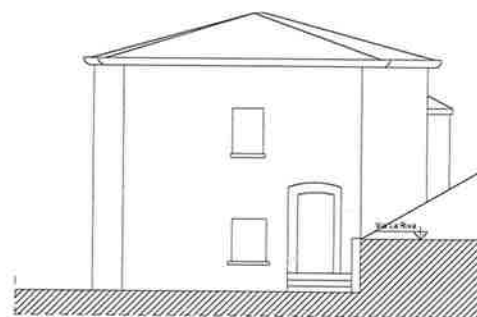


FRONTE
scala 1:50

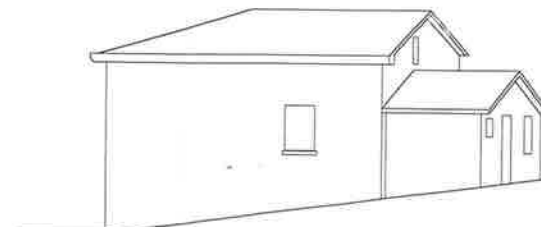


FIANCO DETRO
scala 1:50

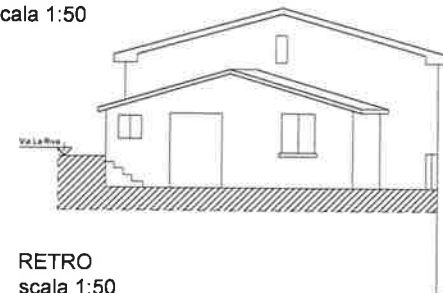


RETRO
scala 1:50

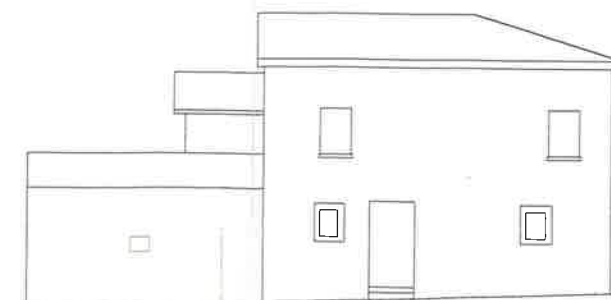

FIANCO SINISTRO
scala 1:50

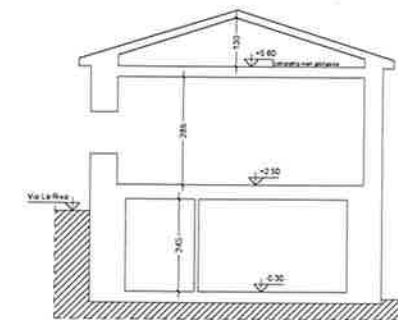

SEZIONE A-A
scala 1:50

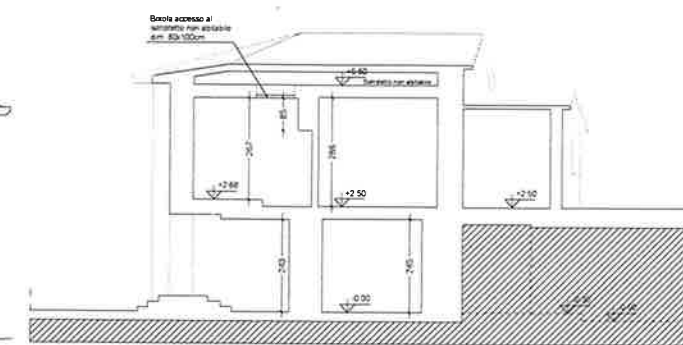

SEZIONE B-B
scala 1:50



PLANIMETRIA
scala 1:100



PLANIMETRIA
scala 1:500